

**PLANTA BAIXA**  
Rua Roberto Carlos Oliveira, Apodi/RN  
Escala: 1/400




**PLANTA DE SITUAÇÃO**  
Rua Roberto Carlos Oliveira, Apodi/RN  
Sem escala




QUANTITATIVOS - RUAS PROJETADAS	
PAVIMENTAÇÃO EM PARALELEPÍPEDOS	1.988,00m²

**LEGENDA:**

- RUAS A SEREM PAVIMENTADAS NESTE CONTRATO
- RUAS JÁ PAVIMENTADAS

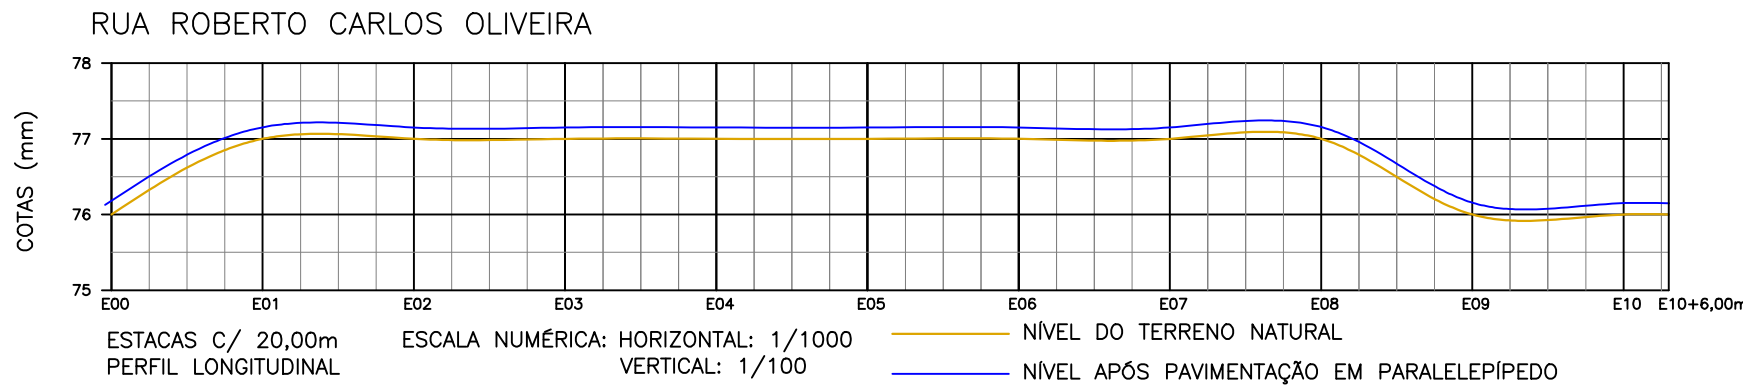

**PERFIS TOPOGRÁFICOS**  
Rua Roberto Carlos Oliveira, Apodi/RN  
Escala: indicada

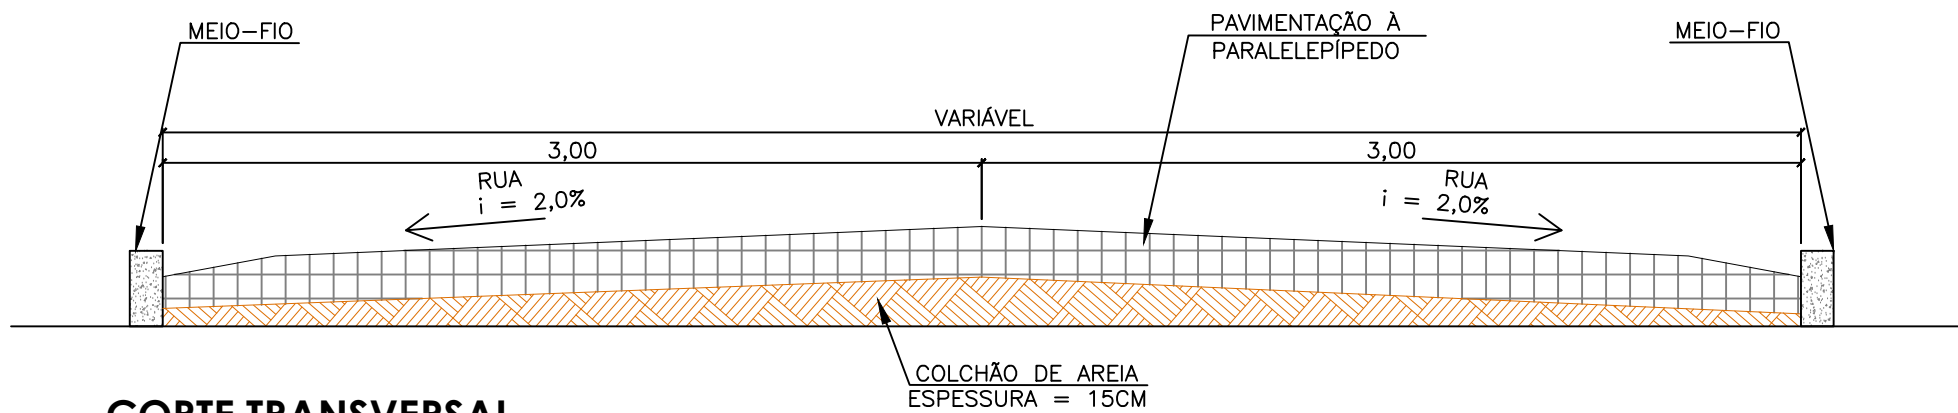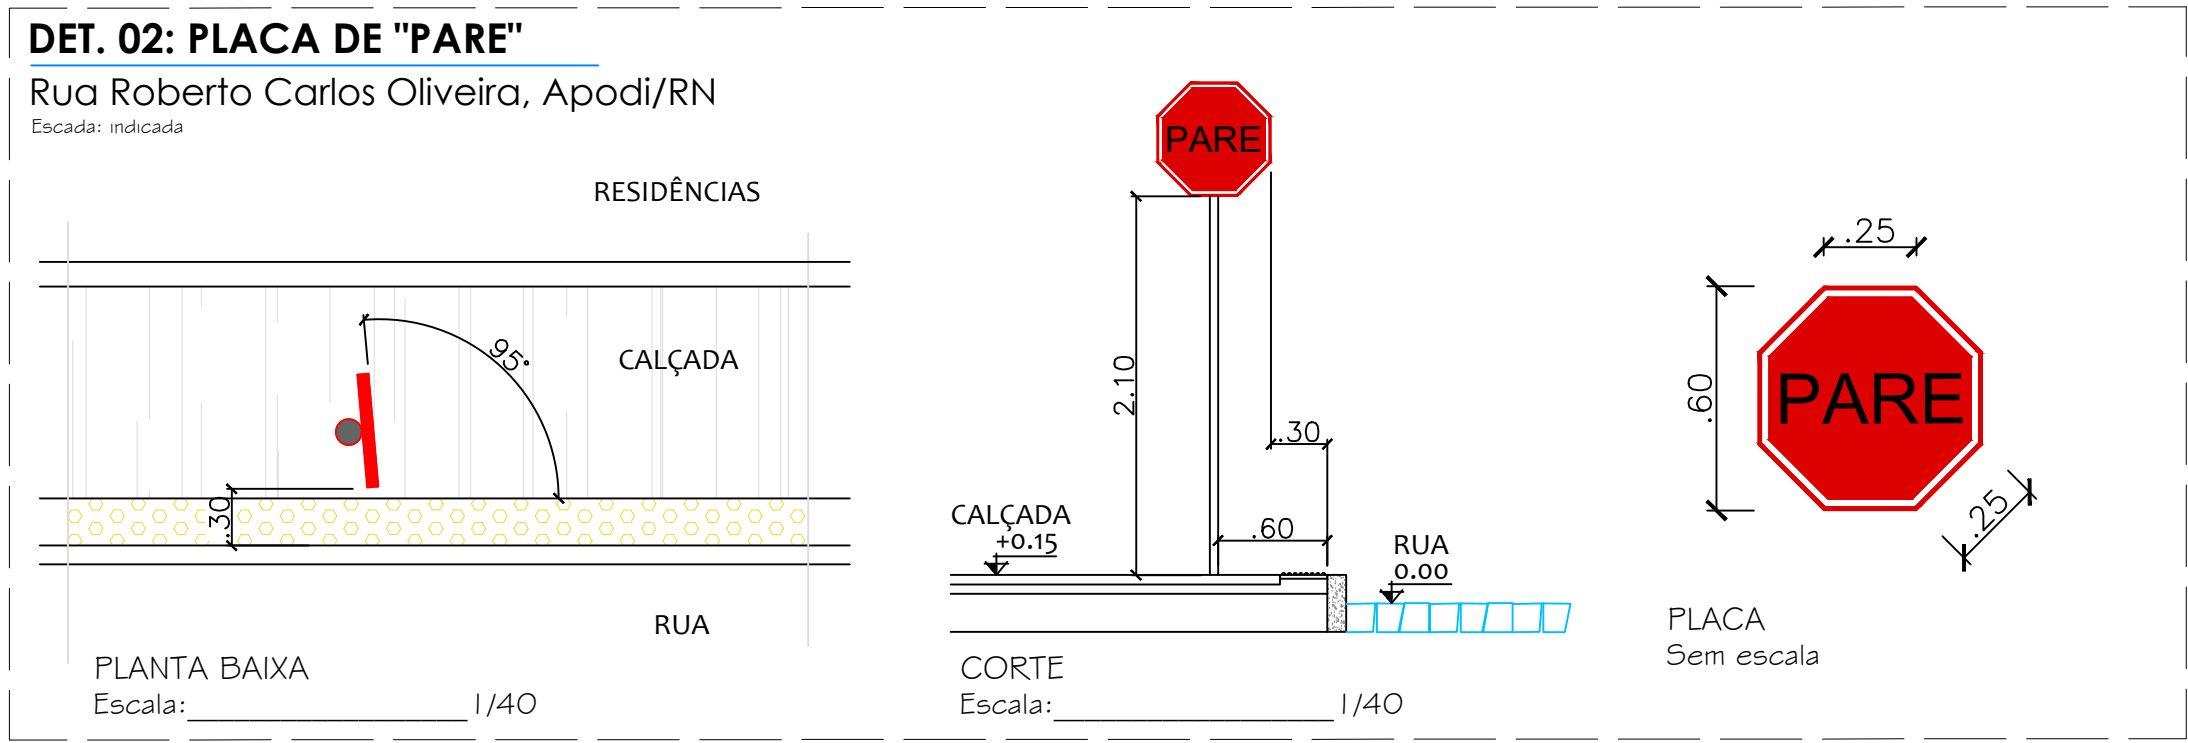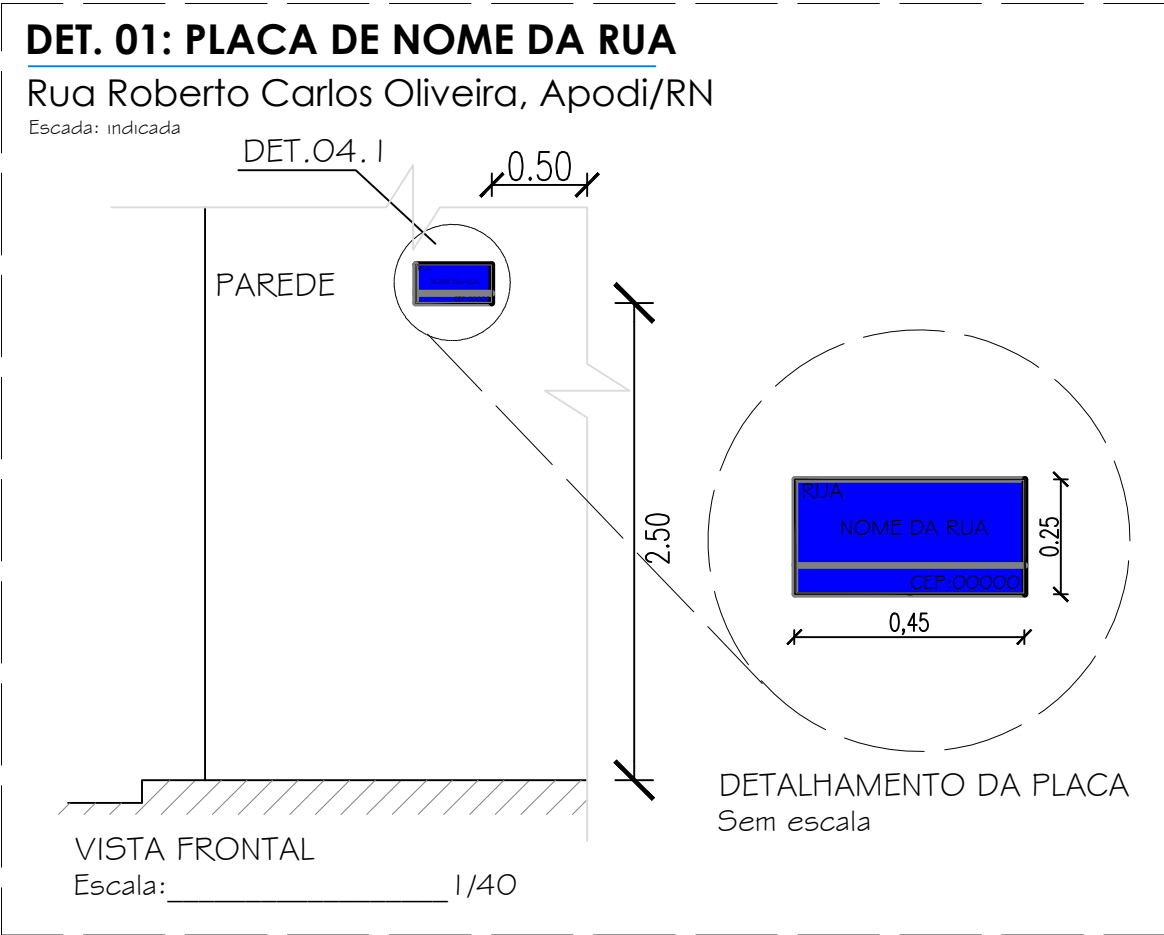

**CORTE TRANSVERSAL**  
Rua Roberto Carlos Oliveira, Apodi/RN  
Escala: 1/30



**PLANTA DE LOCALIZAÇÃO**  
Rua Roberto Carlos Oliveira, Apodi/RN  
Sem escala

<b>QUANTUM</b> ENGENHARIA, ARQUITETURA E CONSULTORIA - EIRELI	
Proprietário:	Autor:
Execução:	Fiscalização:
Título: PAVIMENTAÇÃO DE RUA NO MUNICÍPIO DE APODI/RN	
Endereço: TRECHO DE RUA ROBERTO CARLOS OLIVEIRA, ZONA URBANA – APODI/RN	
Conteúdo: PLANTA DE LOCALIZAÇÃO, PLANTA DE SITUAÇÃO, PLANTA BAIXA, CORTE TRANSVERSAL, PERFIS TOPOGRÁFICOS, DETALHES, LEGENDA E QUANTITATIVOS	Prancha: 01/01
Desenho: PAULA SILVEIRA	Escalas: INDICADAS
Data: MAIO/2022	
Modificação:	Observação:
DIREITOS AUTORAIS RESERVADOS: PROIBIDA QUALQUER MODIFICAÇÃO NO TODO OU EM PARTE, SEM AUTORIZAÇÃO POR ESCRITO DO AUTOR DO PROJETO	