

26,30

Alan Jefferson da Silveira Pinto  
Prefeito Municipal de Apodi-RN  
CPF 051.514.314-39

PROPRIETÁRIO: \_\_\_\_\_  
AUTOR: Flaviane Dias de Deus Santos  
Ilana Raquel Dias Dantas  
Arquiteta e Urbanista  
CAU A106997-7

EXECUÇÃO: \_\_\_\_\_



PROJETO: CONSTRUÇÃO DE UMA QUADRA POLIESPORTIVA DE COBERTURA		FRANCHA	
CONTEÚDO: PLANTA BAIXA		02	
LOCAL: SÍTIO DO GÓIS, ZONA RURAL DE APODI/RN		06	
PROPRIETÁRIO: PREF. MUNICIPAL DE APODI		06	
ESCALA 1/100		06	
DATA DEZ/2017		06	
DIREITOS AUTORAIS RESERVADOS. PROIBIDA QUALQUER REPRODUÇÃO NO TUDO OU EM PARTE, SEM AUTORIZAÇÃO POR ESCRITO DO AUTOR DO PROJETO			

QUADRO DE ÁREAS			
Área da Construção	1230,84	m2	
Grama Esmeralda	124,35	m2	
Palmeira Real	4,00	und	
cascalhinho Com Brita Colchada	38,24	m2	
Área Cimentado Aspero	42,38	m2	
Piso Tátil	12,04	m2	
Nen	2,00	und	



PROJETO:	
CONSTRUÇÃO DE UMA QUADRA POLIESPORTIVA DESCOBERTA	
CONTEÚDO: CORTES E FACHADAS	
LOCAL: SÍTIO DO GDS, ZONA RURAL DE APODI/RN	
PROPRIETÁRIO: PREF. MUNICIPAL DE APODI	ESCALA 1/100
DIREITOS AUTORES RESERVADOS. PROIBIDA QUALQUER REPRODUÇÃO NO TODO OU EM PARTE, SEM AUTORIZAÇÃO POR ESCRITO DO AUTOR DO PROJETO	DATA 02/2017

PRANCHA	03
	06

QUADRO DE ÁREAS			
Área da Construção	1.230,84	m <sup>2</sup>	
Gramma Esmeralda	124,35	m <sup>2</sup>	
Palmeira Real	4,00	und	
cascalhinho Com Brita Caldeirão	38,24	m <sup>2</sup>	
Área Cimentado Aspero	42,38	m <sup>2</sup>	
Piso Tati	12,04	m <sup>2</sup>	
Neeen	2,00	und	


PROPRIETÁRIO: \_\_\_\_\_

Alan Jefferson da Silveira Pinto  
Presidente Municipal de Apodi-RN  
CPF: 061.511.514-28

AUTOR: \_\_\_\_\_

Ilana Raquel Dias Donais  
Arquiteta e Urbanista  
OAB/RN 1105937-7

EXECUÇÃO: \_\_\_\_\_

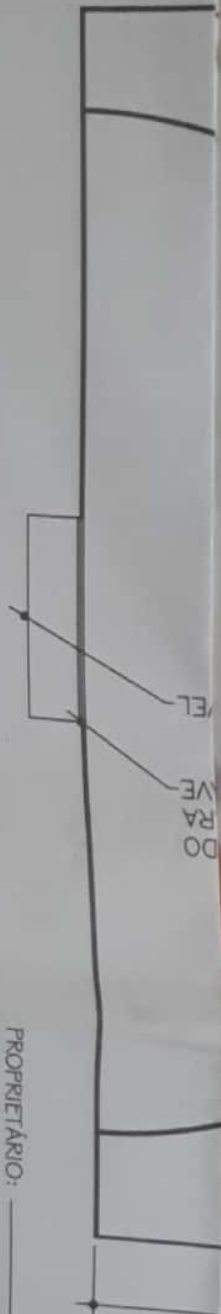

PROPRIETÁRIO: \_\_\_\_\_

Alan Jefferson da Silveira Pinto  
Profissão: Arquiteto e Urbanista  
CPF: 063.099.814-39

AUTOR: Flavio Roque Luis Dantas  
Flavio Roque Luis Dantas  
Arquiteta e Urbanista  
CAU 4106997-7

EXECUÇÃO: \_\_\_\_\_



PROJETO:		PRANCHA																															
CONSTRUÇÃO DE UMA QUADRA POLIESPORTIVA DESCOBERTA		04																															
CONTEÚDO: DEMARCAÇÕES - BASQUETEBOL - HANDEBOL		06																															
LOCAL: SÍTIO DO GÓIS, ZONA RURAL DE APODI/RN		QUADRO DE ÁREAS																															
PROPRIETÁRIO: PREF. MUNICIPAL DE APODI	ESCALA 1/100	<table border="1"> <tr> <td>Área da Construção</td> <td>1.230,84</td> <td>m2</td> </tr> <tr><td> </td><td> </td><td> </td></tr> <tr><td> </td><td> </td><td> </td></tr> <tr><td> </td><td> </td><td> </td></tr> <tr><td> </td><td> </td><td> </td></tr> <tr><td> </td><td> </td><td> </td></tr> <tr><td> </td><td> </td><td> </td></tr> <tr><td> </td><td> </td><td> </td></tr> <tr><td> </td><td> </td><td> </td></tr> <tr><td> </td><td> </td><td> </td></tr> </table>		Área da Construção	1.230,84	m2																											
Área da Construção	1.230,84	m2																															
DIREITOS AUTORES RESERVADOS. PROIBIDA QUALQUER MODIFICAÇÃO NO TODO OU EM PARTE, SEM AUTORIZAÇÃO POR ESCRITO DO AUTOR DO PROJETO		DATA DEZ/2017																															



PROJETO:		PRANCHA	
CONSTRUÇÃO DE UMA QUADRA POLIESPORTIVA DESCOBERTA		QUADRO DE ÁREAS	
CONTEÚDO: DEMARCAÇÕES - FUTEBOL DE SALÃO - VOLEIBOL			
LOCAL: SÍTIO DO GOIS, ZONA RURAL DE APODI/RN		05	
PROPRIETÁRIO: PREF. MUNICIPAL DE APODI		06	
DIREITOS AUTORAIS RESERVADOS. PROIBIDA QUALQUER MODIFICAÇÃO NO TODO OU EM PARTE, SEM AUTORIZAÇÃO POR ESCRITO DO AUTOR DO PROJETO		ESCALA 1/100 DATA DEZ/2017	

Área do Construção	1230,84	m2

PROPRIETÁRIO: \_\_\_\_\_

AUTOR: Edson da Silva Dono da Obra

Arquiteto e Urbanista  
CRU 4108997-7

EXECUÇÃO: \_\_\_\_\_

Alcides da Silva Secretário Geral  
Procurador Municipal de Apodi/RN  
CPF 041.278.114-39

