


PLANTA BAIXA DAS RUAS FRANCISCO C. DE LIMA E MARIA R. LEITE
Pavimentações, Apodi/RN
Escala: 1/400

DET. 01: PLACA DE NOME DA RUA
Pavimentações, Apodi/RN
Escala: Indicadas

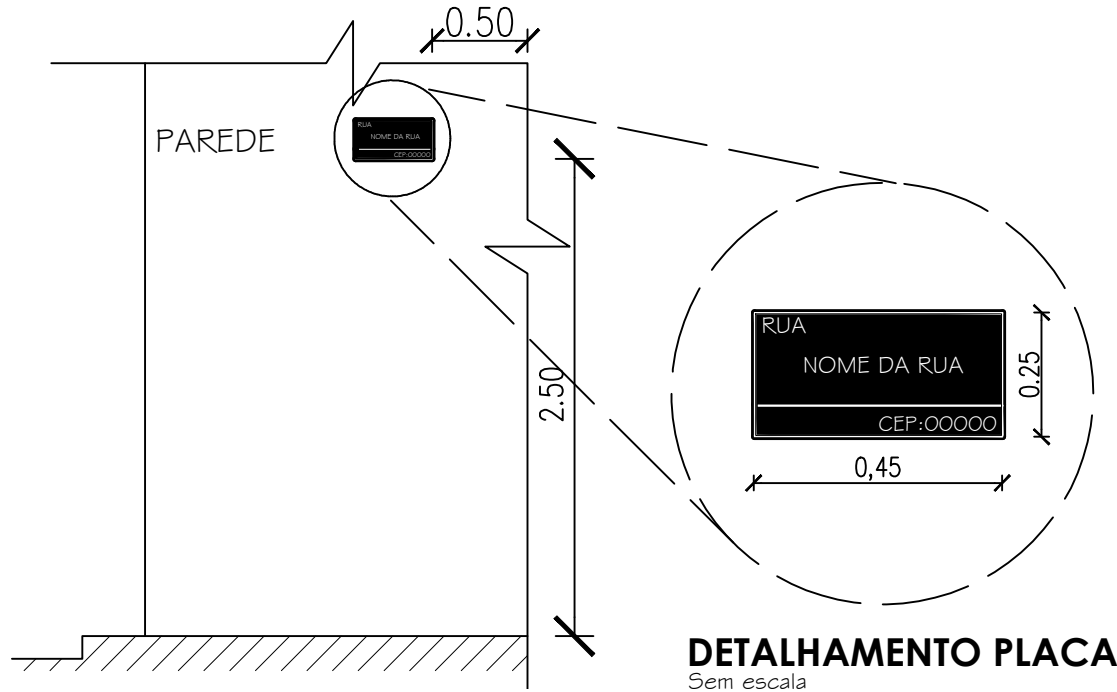


VISTA FRONTAL
Escala: 1/40


DETALHAMENTO PLACA
Sem escala

QUADRO DE QUANTITATIVOS: PLACAS	
PLACA DE "PARE"_____	04
PLACA DE "NOME DE RUA"_____	04

DET. 02: PLACA DE "PARE"
Pavimentações, Apodi/RN
Escala: Indicadas

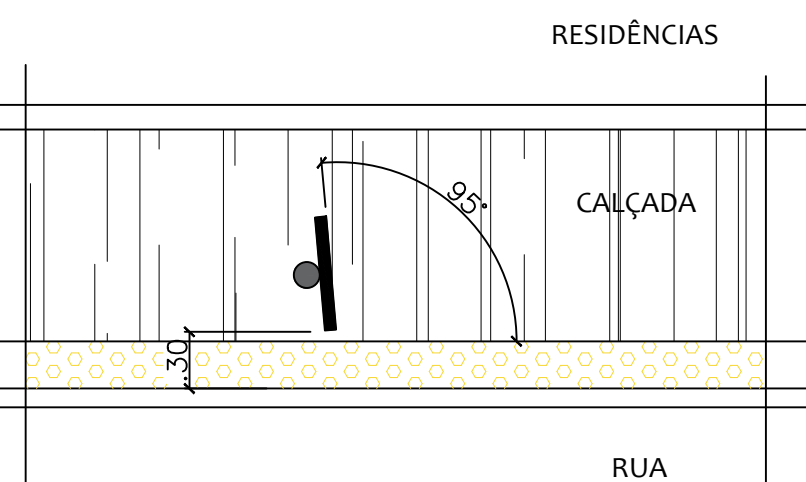

PLANTA BAIXA
Escala: 1/40

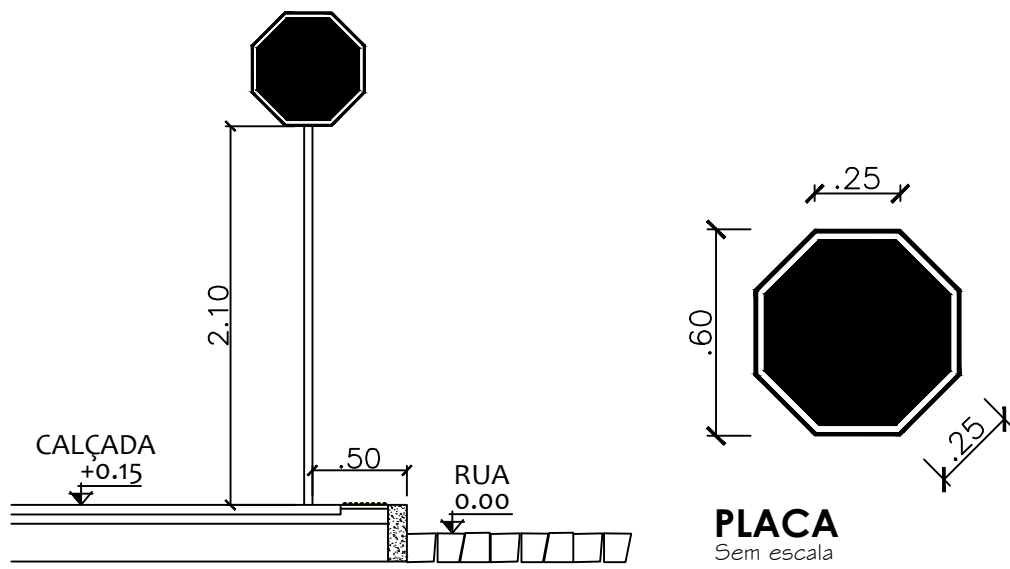

CORTE
Escala: 1/40



Proprietário:	Autor:
Execução:	Fiscalização:
Título: PROJETO DE SINALIZAÇÃO DE VIAS PÚBLICAS NO BAIRRO DE BACURAU EM APODI/RN	
Endereço: RUA FRANCISCO CANINDÉ DE LIMA RUA MARIA ROMANA LEITE	
Conteúdo: PLANTA BAIXA, PERFIS TOPOGRÁFICOS, CORTES TRANSVERSAIS E QUADRO DE QUANTITATIVOS	Prancha: 02/02
Desenho: KATLYN NERIS	Escala: INDICADAS
Data: MARÇO/2021	
Modificação:	Observação:
DIREITOS AUTORAIS RESERVADOS: PROIBIDA QUALQUER MODIFICAÇÃO NO TODO OU EM PARTE, SEM AUTORIZAÇÃO POR ESCRITO DO AUTOR DO PROJETO	