




QUADRO DE QUANTITATIVOS	
PAVIMENTAÇÃO EM PARALELEPIPEDO CONVENCIONAL_____	1.657,95m²
R. Francisco C. de Lima: 868,21m²/R. Maria Romana Leite: 789,74m²	
PISO BLOQUETE INTERTRAVADO 10x10x20cm_____	437,69m²
R. Francisco C. de Lima: 281,06m²/R. Maria Romana Leite: 156,63m²	
MEIO-FIO EM CONCRETO_____	473,95m
R. Francisco C. de Lima: 305,50m/R. Maria Romana Leite: 168,45m	

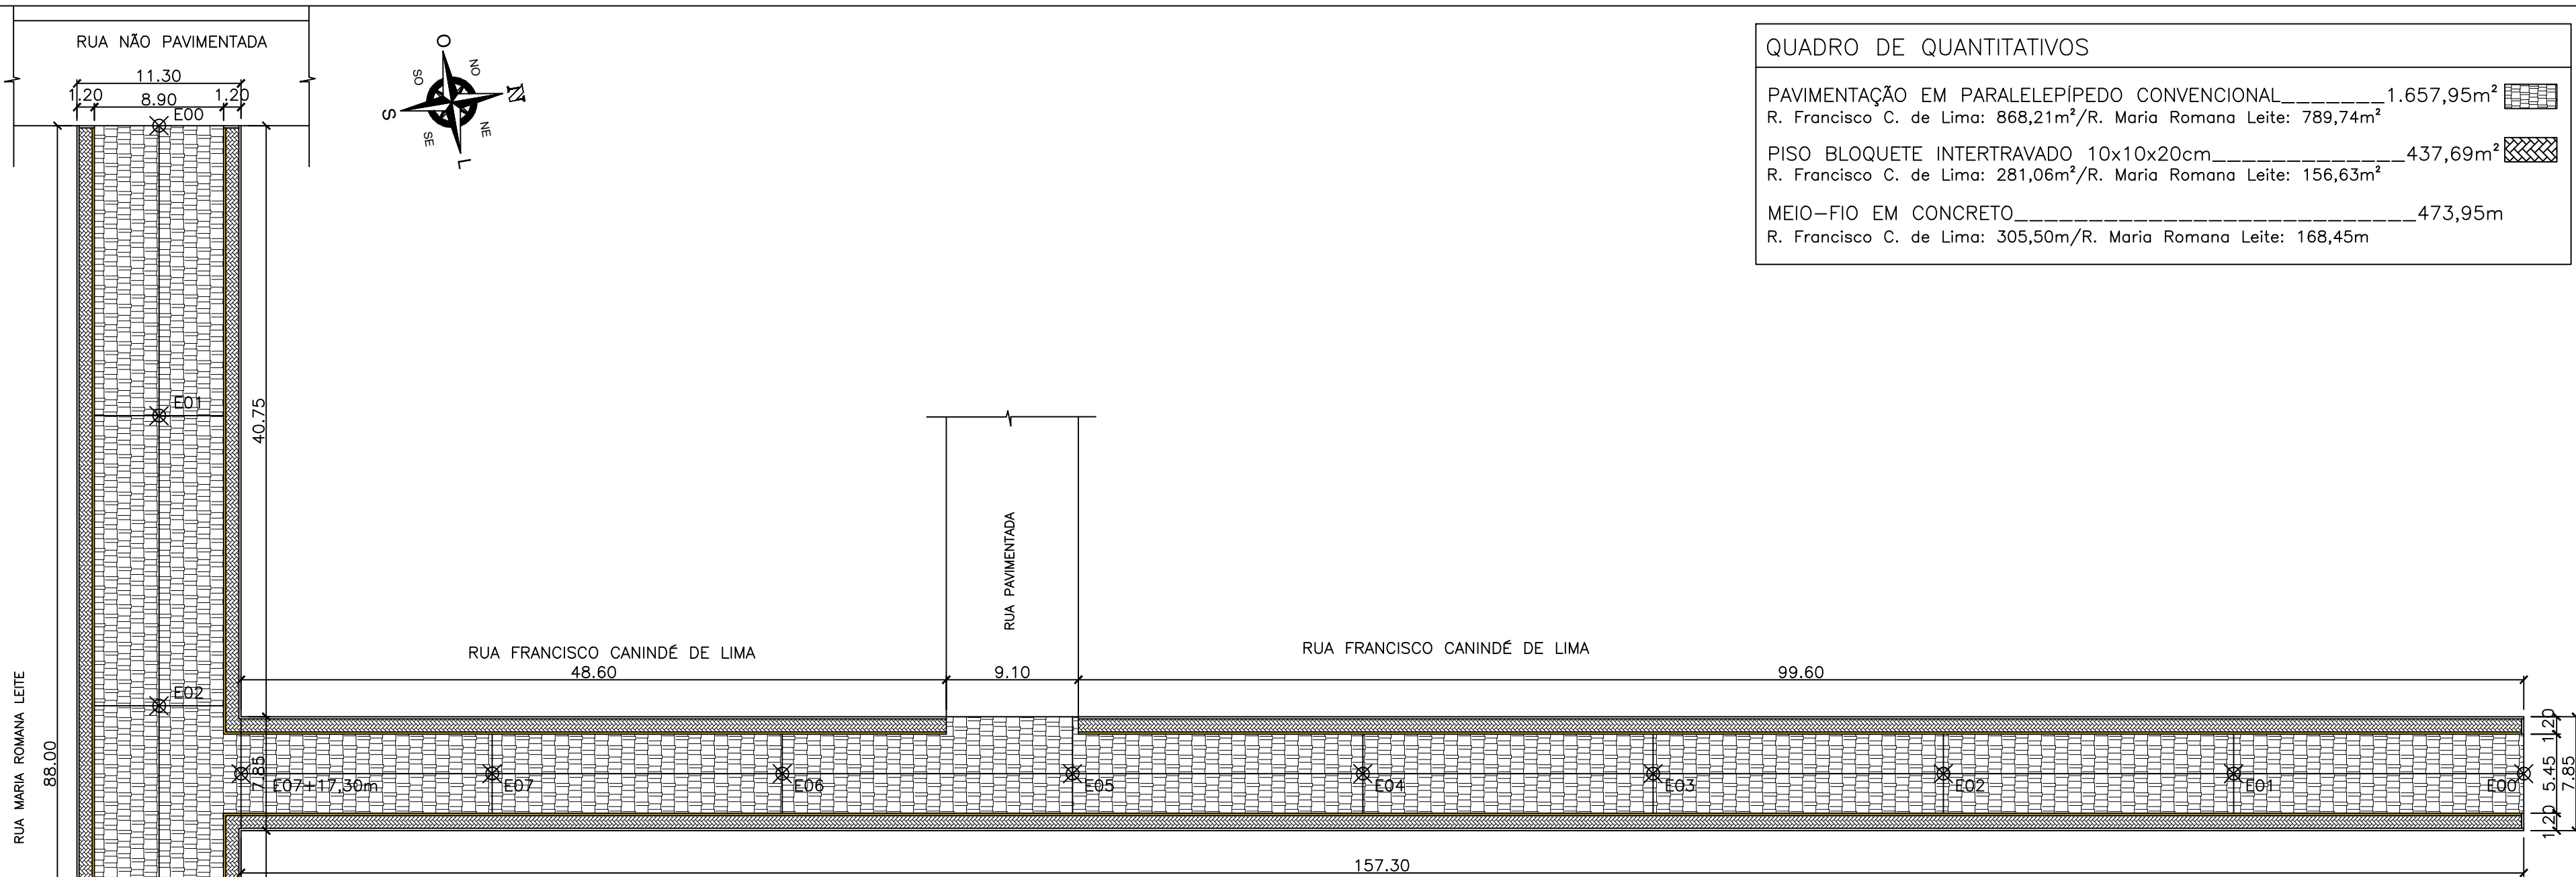


PLANTA BAIXA DAS RUAS FRANCISCO C. DE LIMA E MARIA R. LEITE
Pavimentações, Apodi/RN
Escala: 1/400

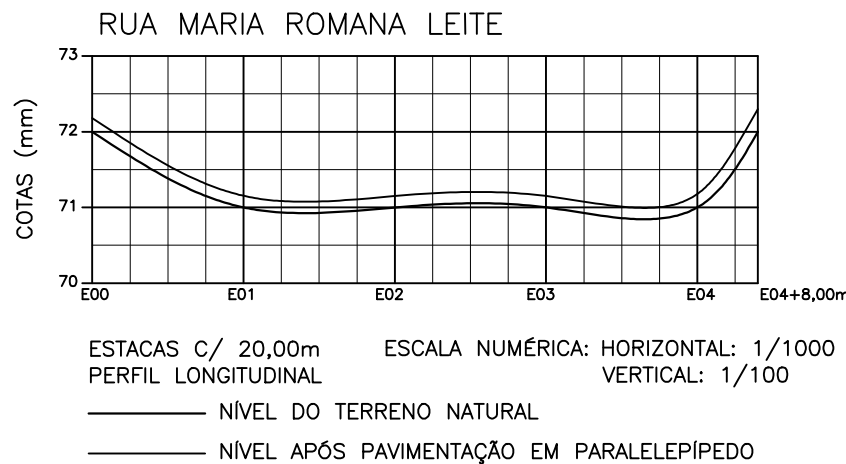


PERFIL TOPOGRÁFICO DA R. MARIA ROMANA LEITE
Pavimentações, Apodi/RN
Escala: Indicadas

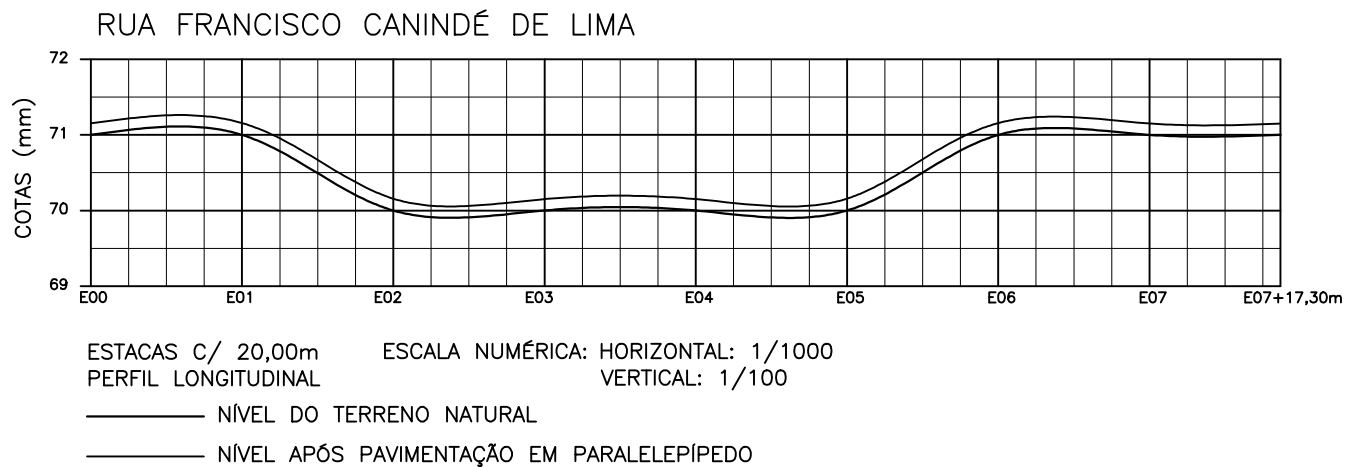


PERFIL TOPOGRÁFICO DA R. FRANCISCO CANINDÉ DE LIMA
Pavimentações, Apodi/RN
Escala: Indicadas

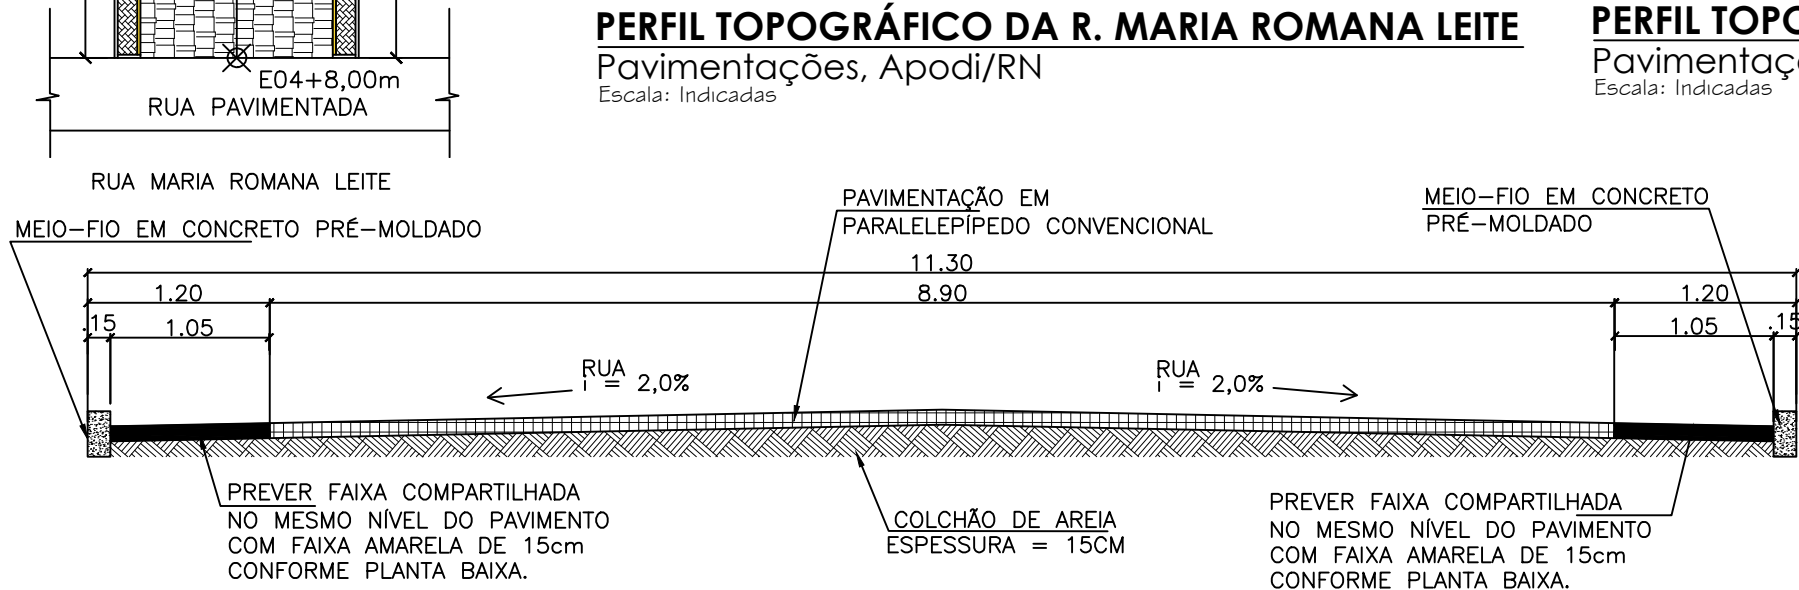

CORTE TRANSVERSAL DA R. MARIA R. LEITE
Pavimentações, Apodi/RN
Escala: 1/50

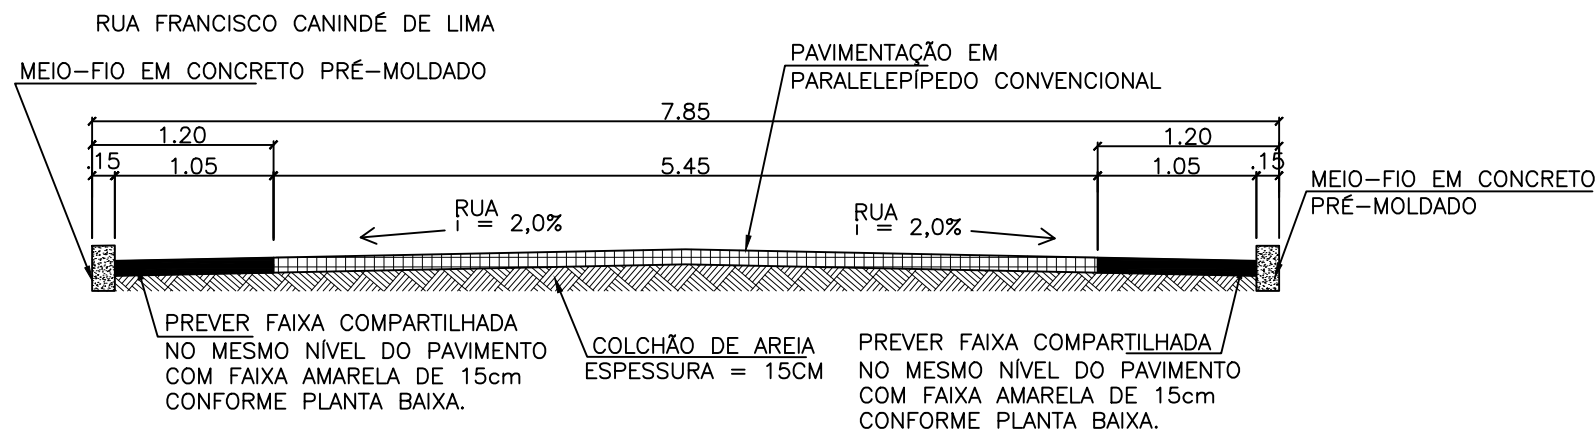

CORTE TRANSVERSAL DA R. FRANCISCO C. DE LIMA
Pavimentações, Apodi/RN
Escala: 1/50

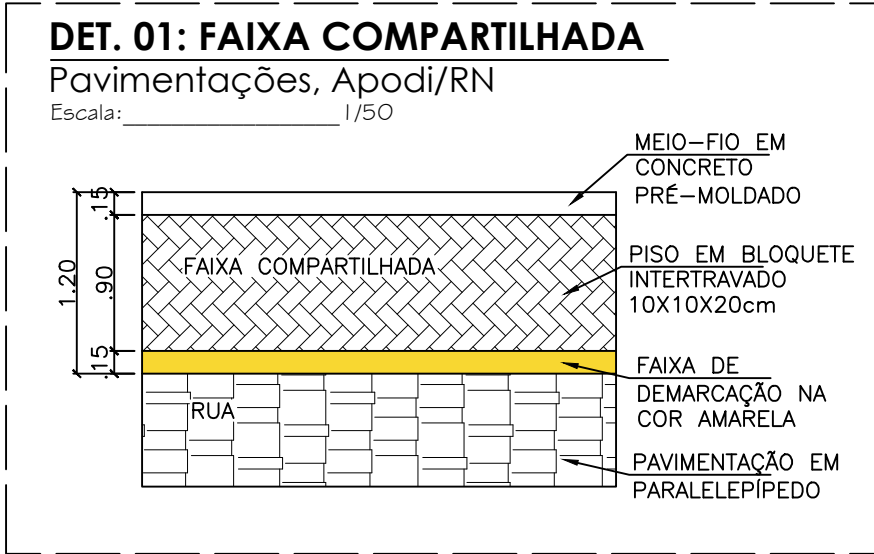

Proprietário:	Autor:
Execução:	Fiscalização:
Título: PAVIMENTAÇÃO E DRENAGEM SUPERFICIAL DE VIAS PÚBLICAS NO BAIRRO DE BACURAU EM APODI/RN	
Endereço: RUA FRANCISCO CANINDÉ DE LIMA RUA MARIA ROMANA LEITE	
Conteúdo: PLANTA BAIXA, PERFIS TOPOGRÁFICOS, CORTES TRANSVERSAIS, QUADRO DE QUANTITATIVOS E DETALHE	Prancha: 02/02
Desenho: KATLYN NERIS	Escala: INDICADAS
Data: MARÇO/2021	
Modificação:	Observação:
DIREITOS AUTORAIS RESERVADOS: PROIBIDA QUALQUER MODIFICAÇÃO NO TODO OU EM PARTE, SEM AUTORIZAÇÃO POR ESCRITO DO AUTOR DO PROJETO	