



CORTE EE
CÂMARA MUNICIPAL DE APODI
ESCALA: 1/50

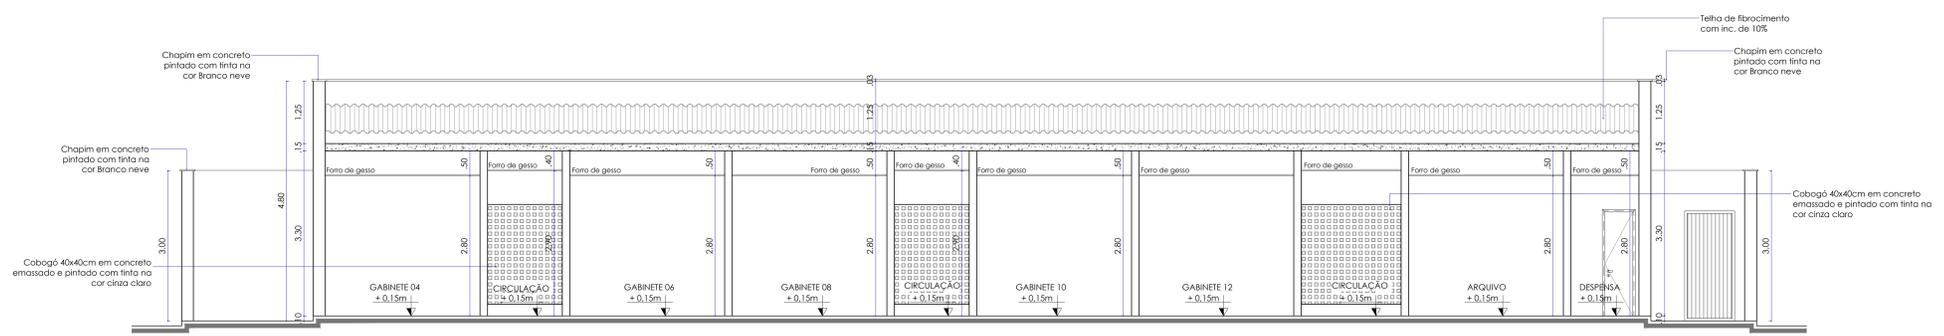

CORTE FF
CÂMARA MUNICIPAL DE APODI
ESCALA: 1/50

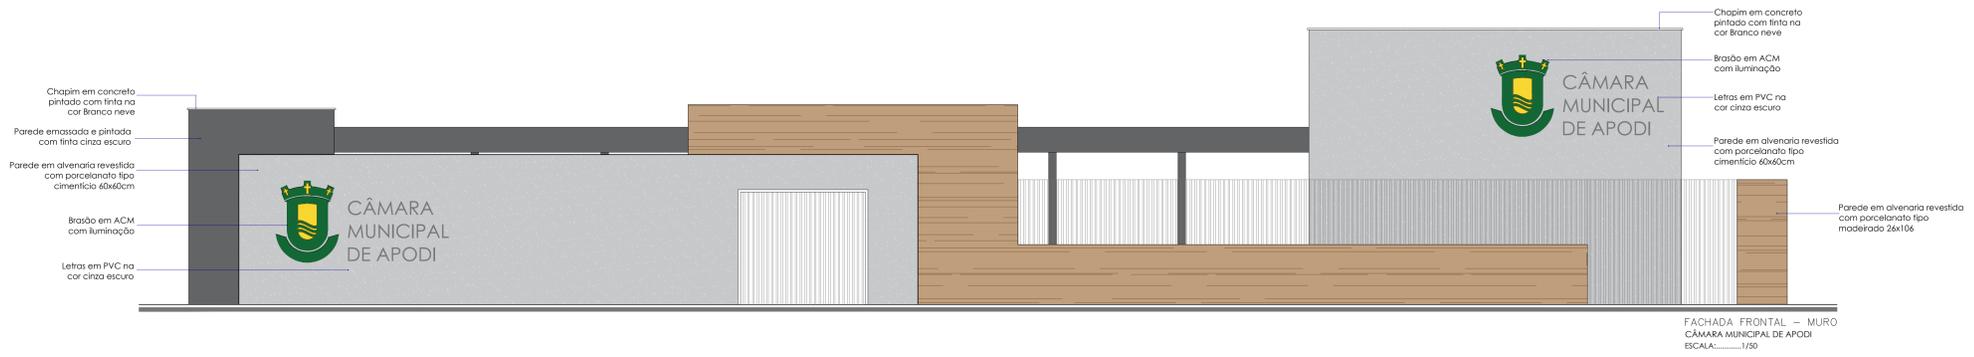

FACHADA FRONTAL - MURO
CÂMARA MUNICIPAL DE APODI
ESCALA: 1/50



FACHADA FRONTAL
CÂMARA MUNICIPAL DE APODI
ESCALA: 1/50

Proprietário: _____
Responsável Técnico(a): _____

Quadro de Carimbos:

PROJETO DE REFORMA DA SEDE DA CÂMARA MUNICIPAL DE APODI

Endereço: RUA JOAQUIM TEIXEIRA DE MOURA, CENTRO, APODI/RN		PRANCHA:	
Proprietário: Câmara Municipal de Apodi		05/07	
Responsável Técnico(a): Maurício Raquel Oliveira Moraes (CAU A128317-0)		Corte EE Corte FF Fachada Muro Fachada Frontal	
Data: Dezembro/2018	Escala: COMO INDICADO	Área Construída paralela: 697,46 m²	Área Construída perpendicular: 688,15 m²
Contato: E-mail: contato@cavalcantedeengenharia.com.br Tel: (35) 3333-3300; Cx. 35.100-0000		REV: 00	